

Most v ulici Za Elektrárnou

Krajina podél plavebního kanálu by se měla stát jedinečným místem návštěv a procházek, které obohatí upravený přírodní charakter parku Stromovka a divoký neuspořádaný ráz Cisařského ostrova o nový umělý a výrazný prvek aleje. Vzrostlá alej přinese do místa řád a klid a zapojí do krajiny běhů nová inženýrská díla mostu a lávky překonávajících plavební kanál v potřebné zvýšené úrovni.






Na straně Stromovky chceme uvolnit pohledy z parku směrem k plavebnímu kanálu a zpřístupnit jeho břeh. Most s estakádou ramp proto zároveň máme do osy náběžní komunikace Za Elektrárnou a neprostupný těžký val nahrazujeme průchodem k vodě. Volný prostor pod nájezdovými rampami může obohatit návštěvníky parku o nové zážitky a přinést jim osvěžení z dobré kávy nebo posezení

u vody. Velkorysá mlátová plocha pod korunami stromů vyzývá ke společnému kontaktu a hram. Pobyt u plavebního kanálu je novou událostí.

Lávku pro pěší a cyklisty stavíme logicky v prodloužení osy ve směru od Trojské lávky jako pohyblivou, zdvižnou. Zvýšená úroveň lávky překonává náběžní komunikace na obou březích a vyvolává potřebu prodloužení nástupních ramp jak ve směru Stromovky, tak i na Cisařském ostrově. Závažné parametry zadání soutěže bohužel neumožňují přirozené protažení rampy v ose přístupu k Trojské lávce, které by bylo logické a bezkonfliktní.

Lávka může být vybudována v první etapě před novým mostem, ocelová konstrukce v obou případech umožňuje zrychlenou montáž vcelku z pontonu.

Náběžní kanálu budou lemována různě dlouhými úseky dvojitých stromových alejí z velkých stromů s rozložitými korunami. Dvojitě stromové aleje vytvoří nový obraz kulturní krajiny plavebního kanálu s koncipovanými větrolamy, dají mu funkční a estetický výrazný nový krajinný fenomén. Dopoučujeme zpevnit oba břehy limovými výsadbami z dlouhových letních dubů. Aleje z dubů navrhujeme doplnit ve druhé řadě rychle rostoucími vzrůstnými stromy z domácích topolů černých, šedých a bílých. Jednodruhové různé dlouhé řady topolů a dubů budou prostrídány tak, aby při jejich budoucích obměnách nebyl narušen celkový obraz náběžní lemovaných stromovými alejemi.

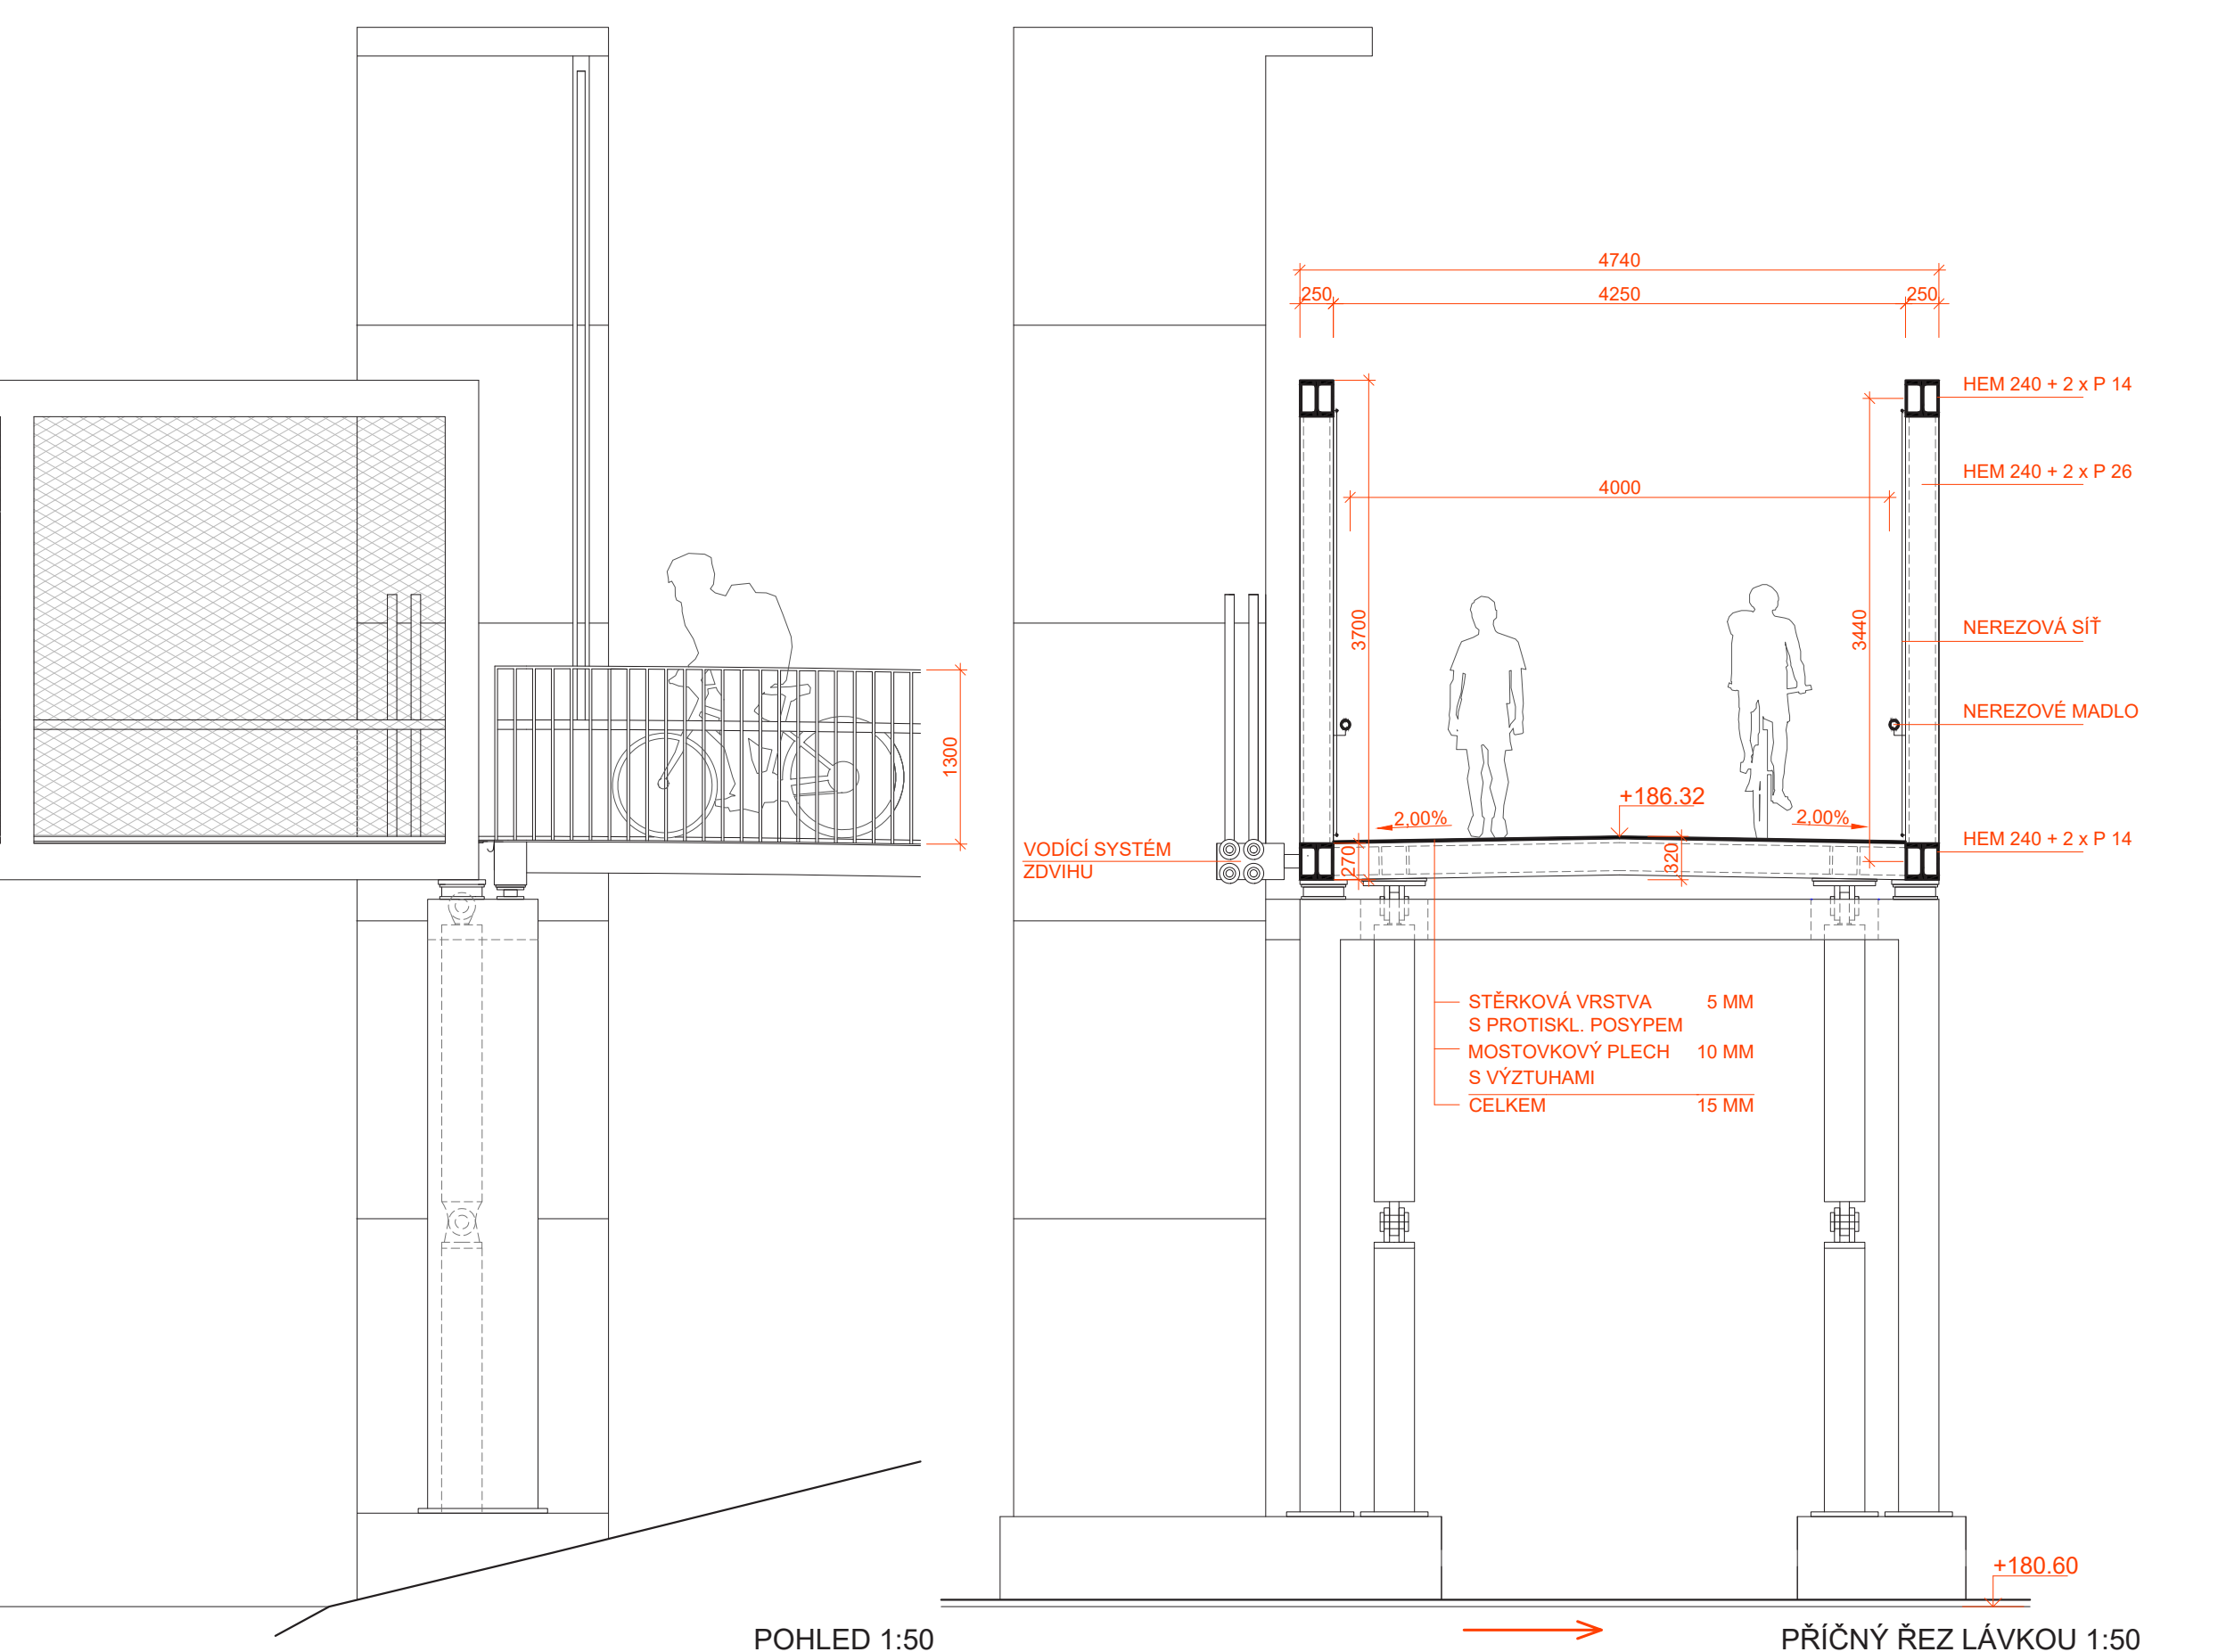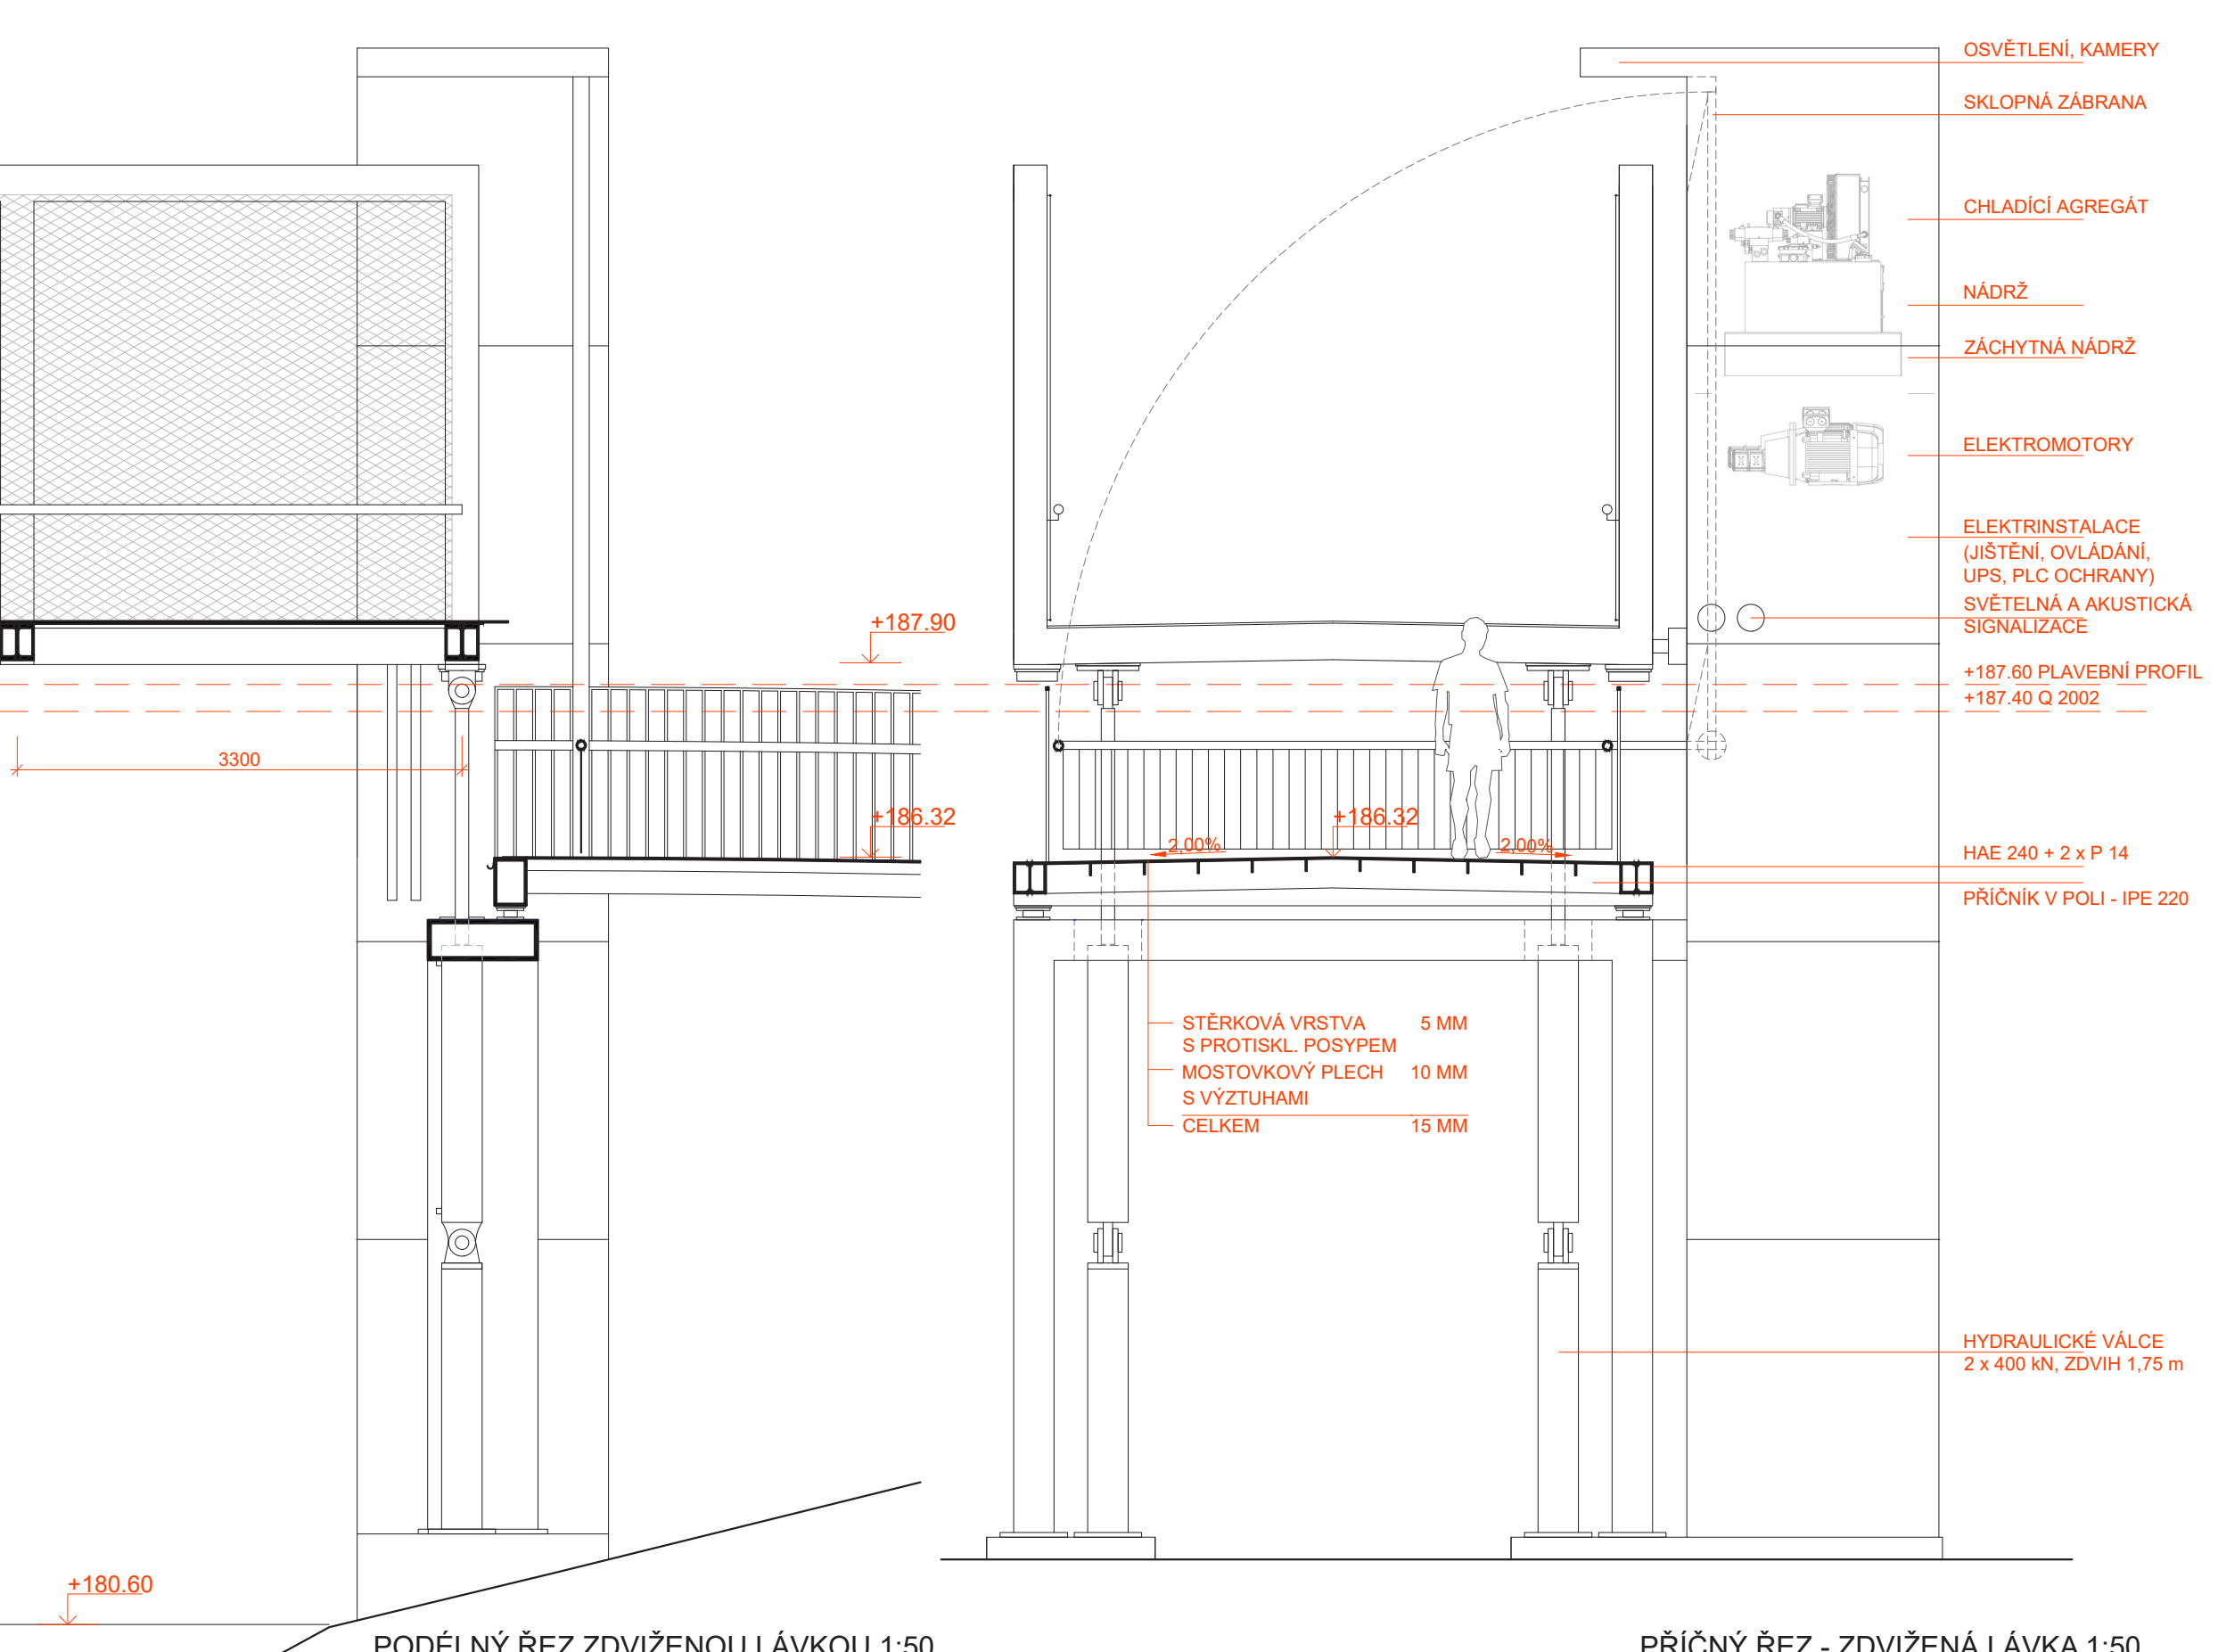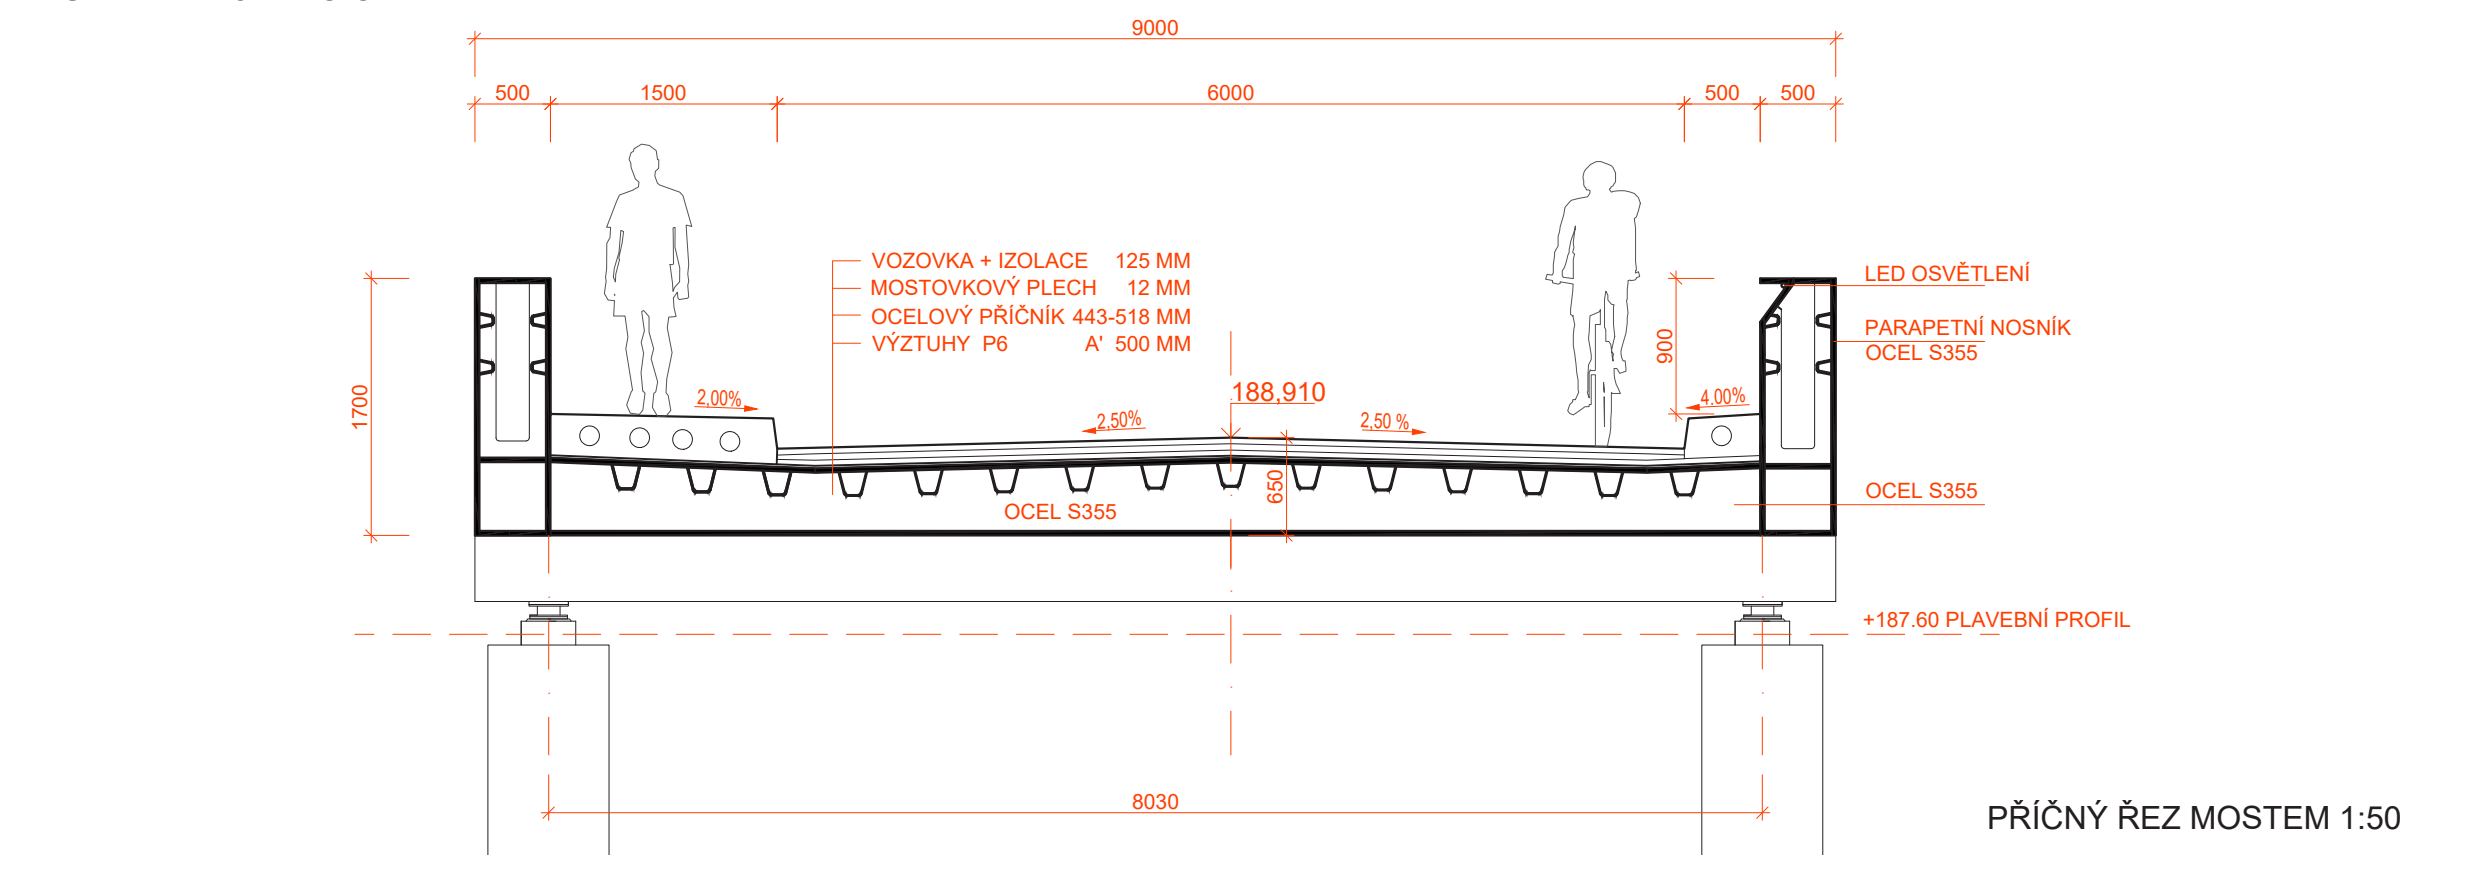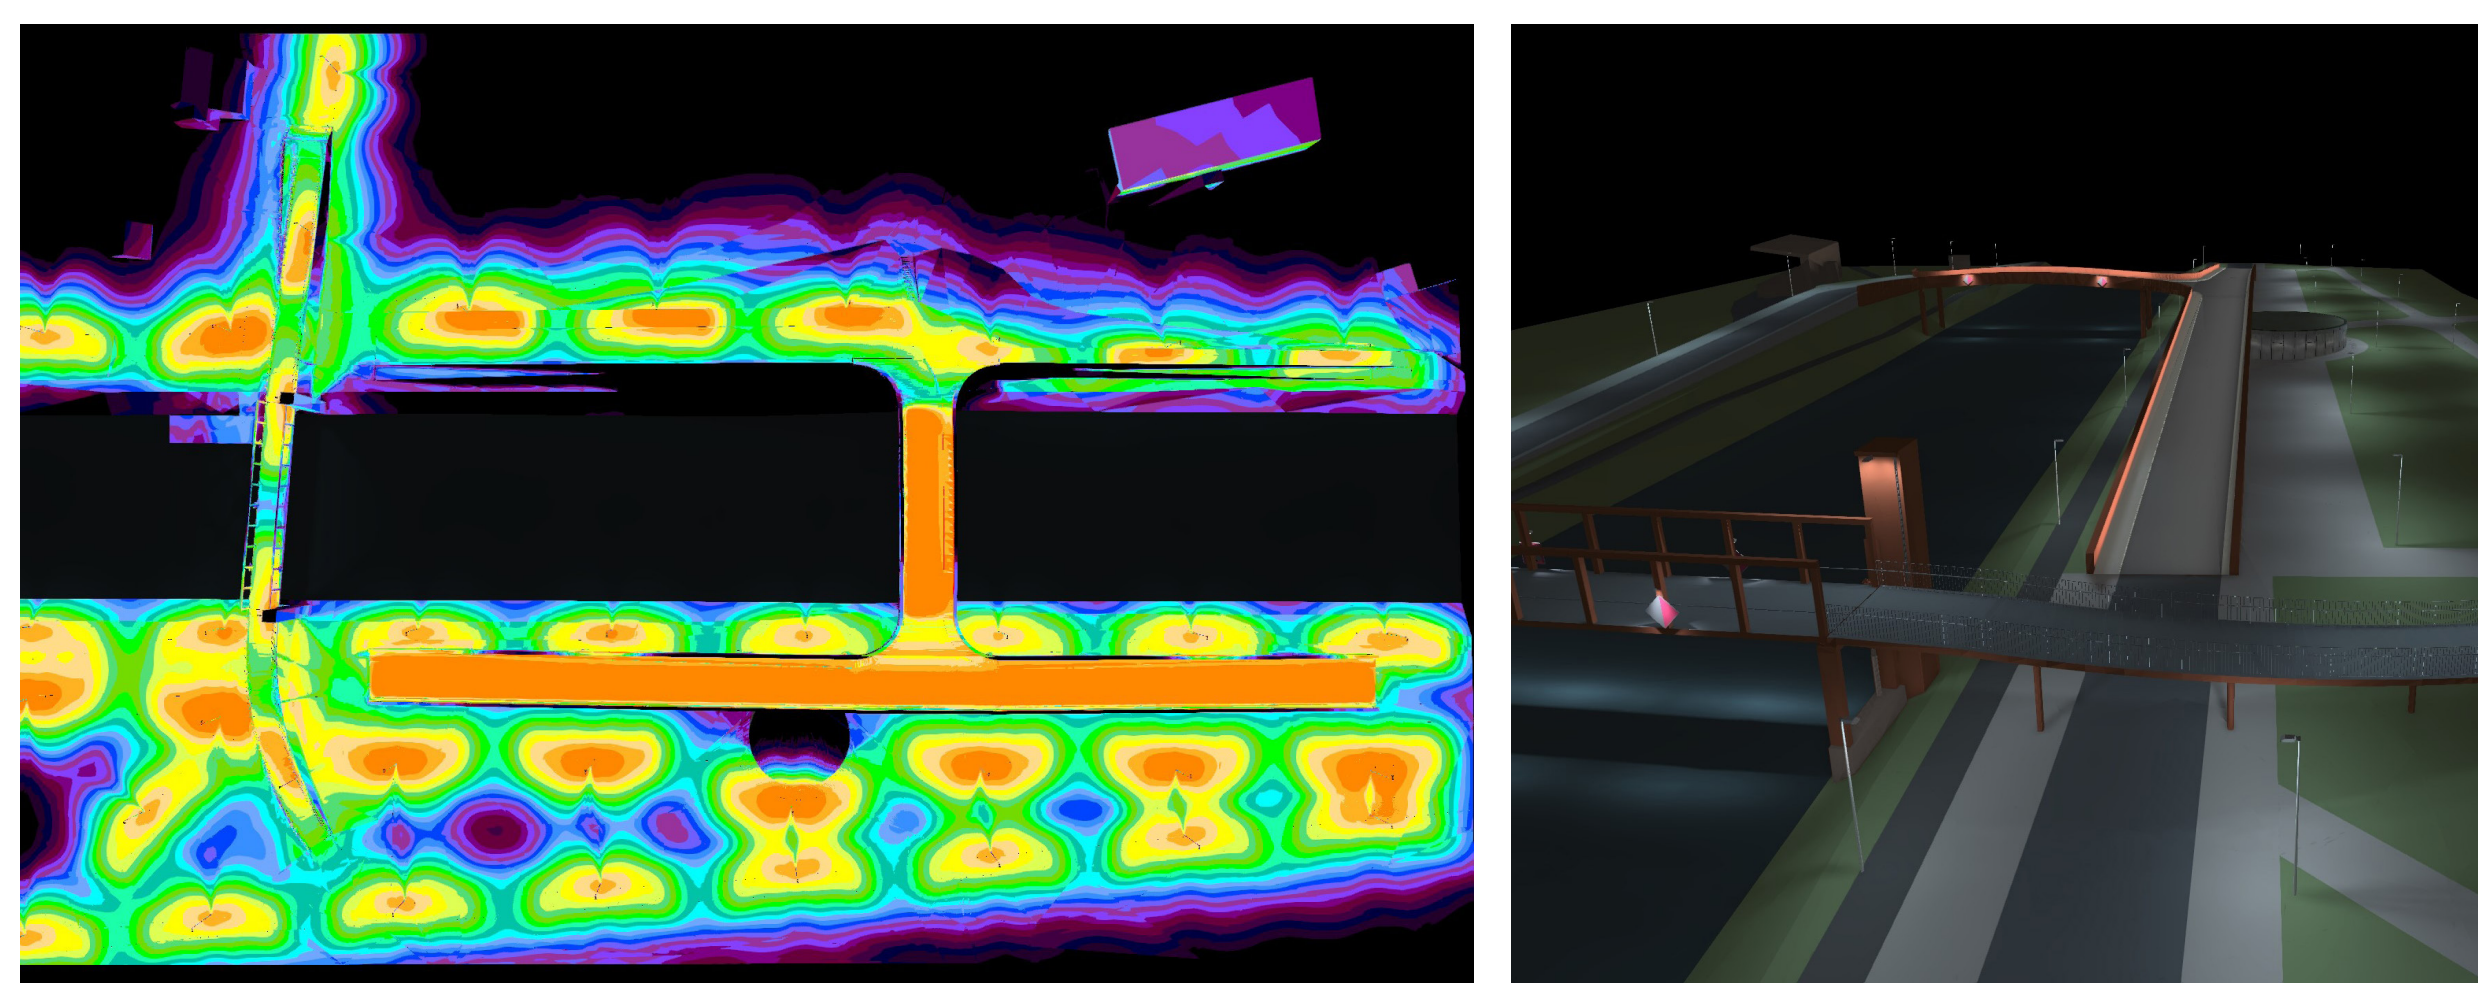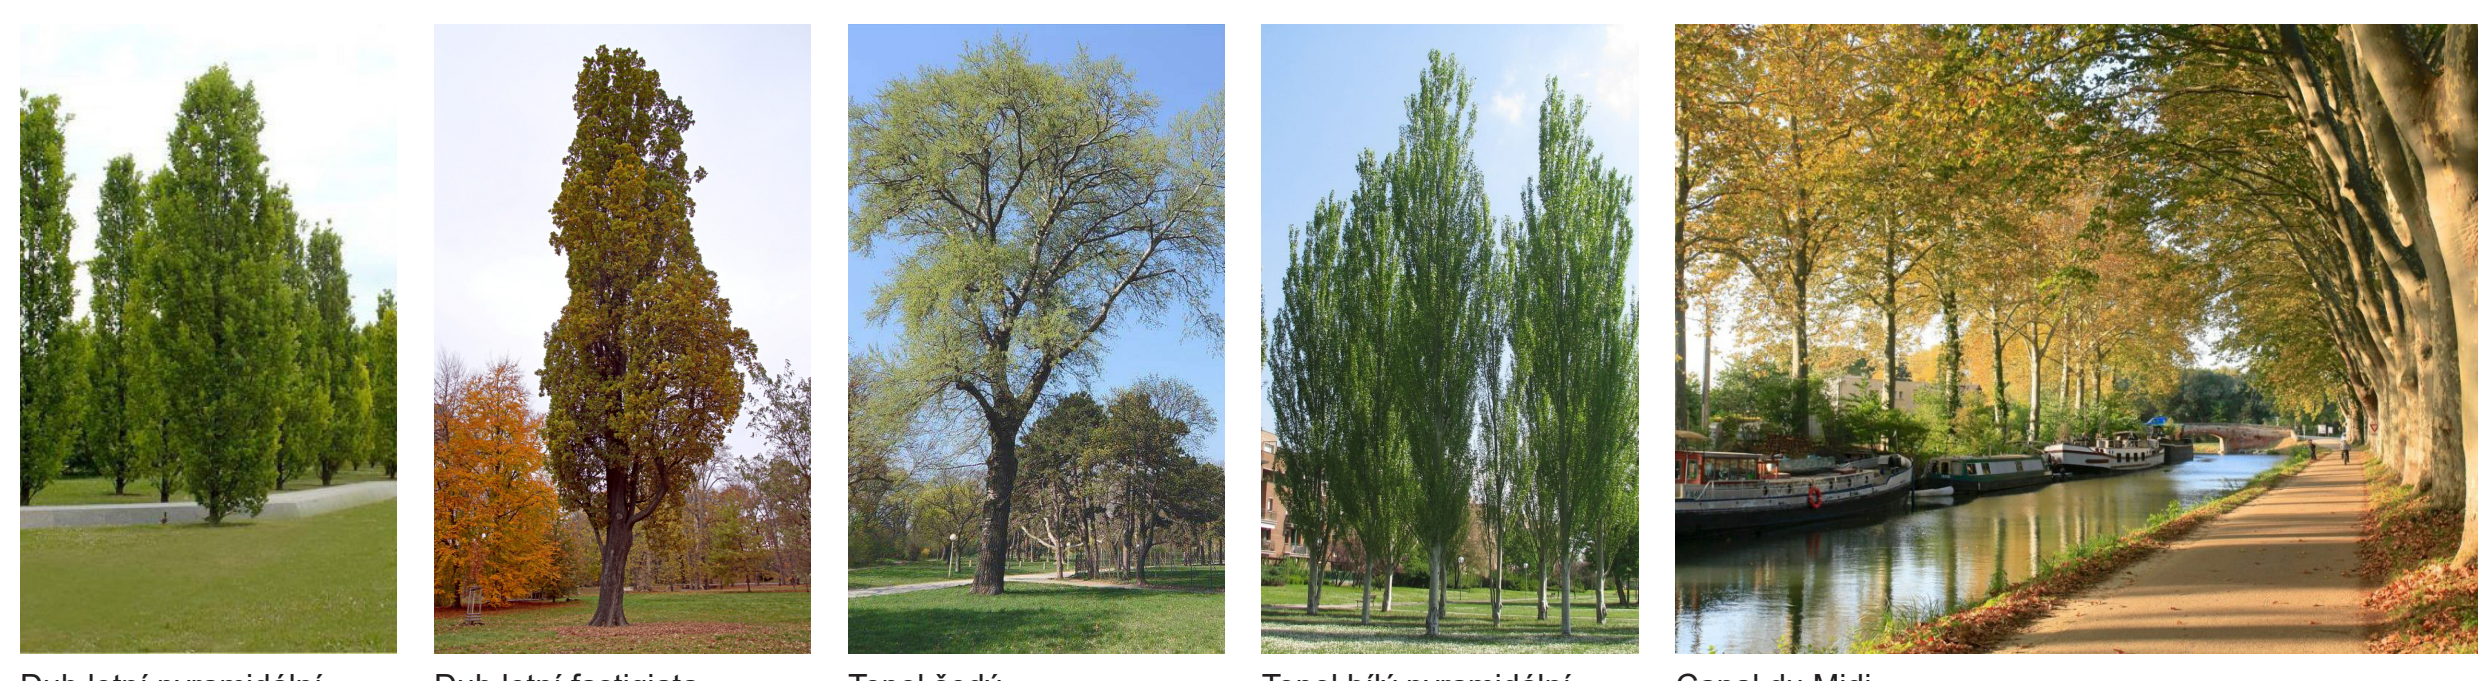

Most v ulici Za Elektrárnou

